


ПОДКЛЮЧЕНИЕ НЕСКОЛЬКИХ ИЗВЕЩАТЕЛЕЙ В ШС

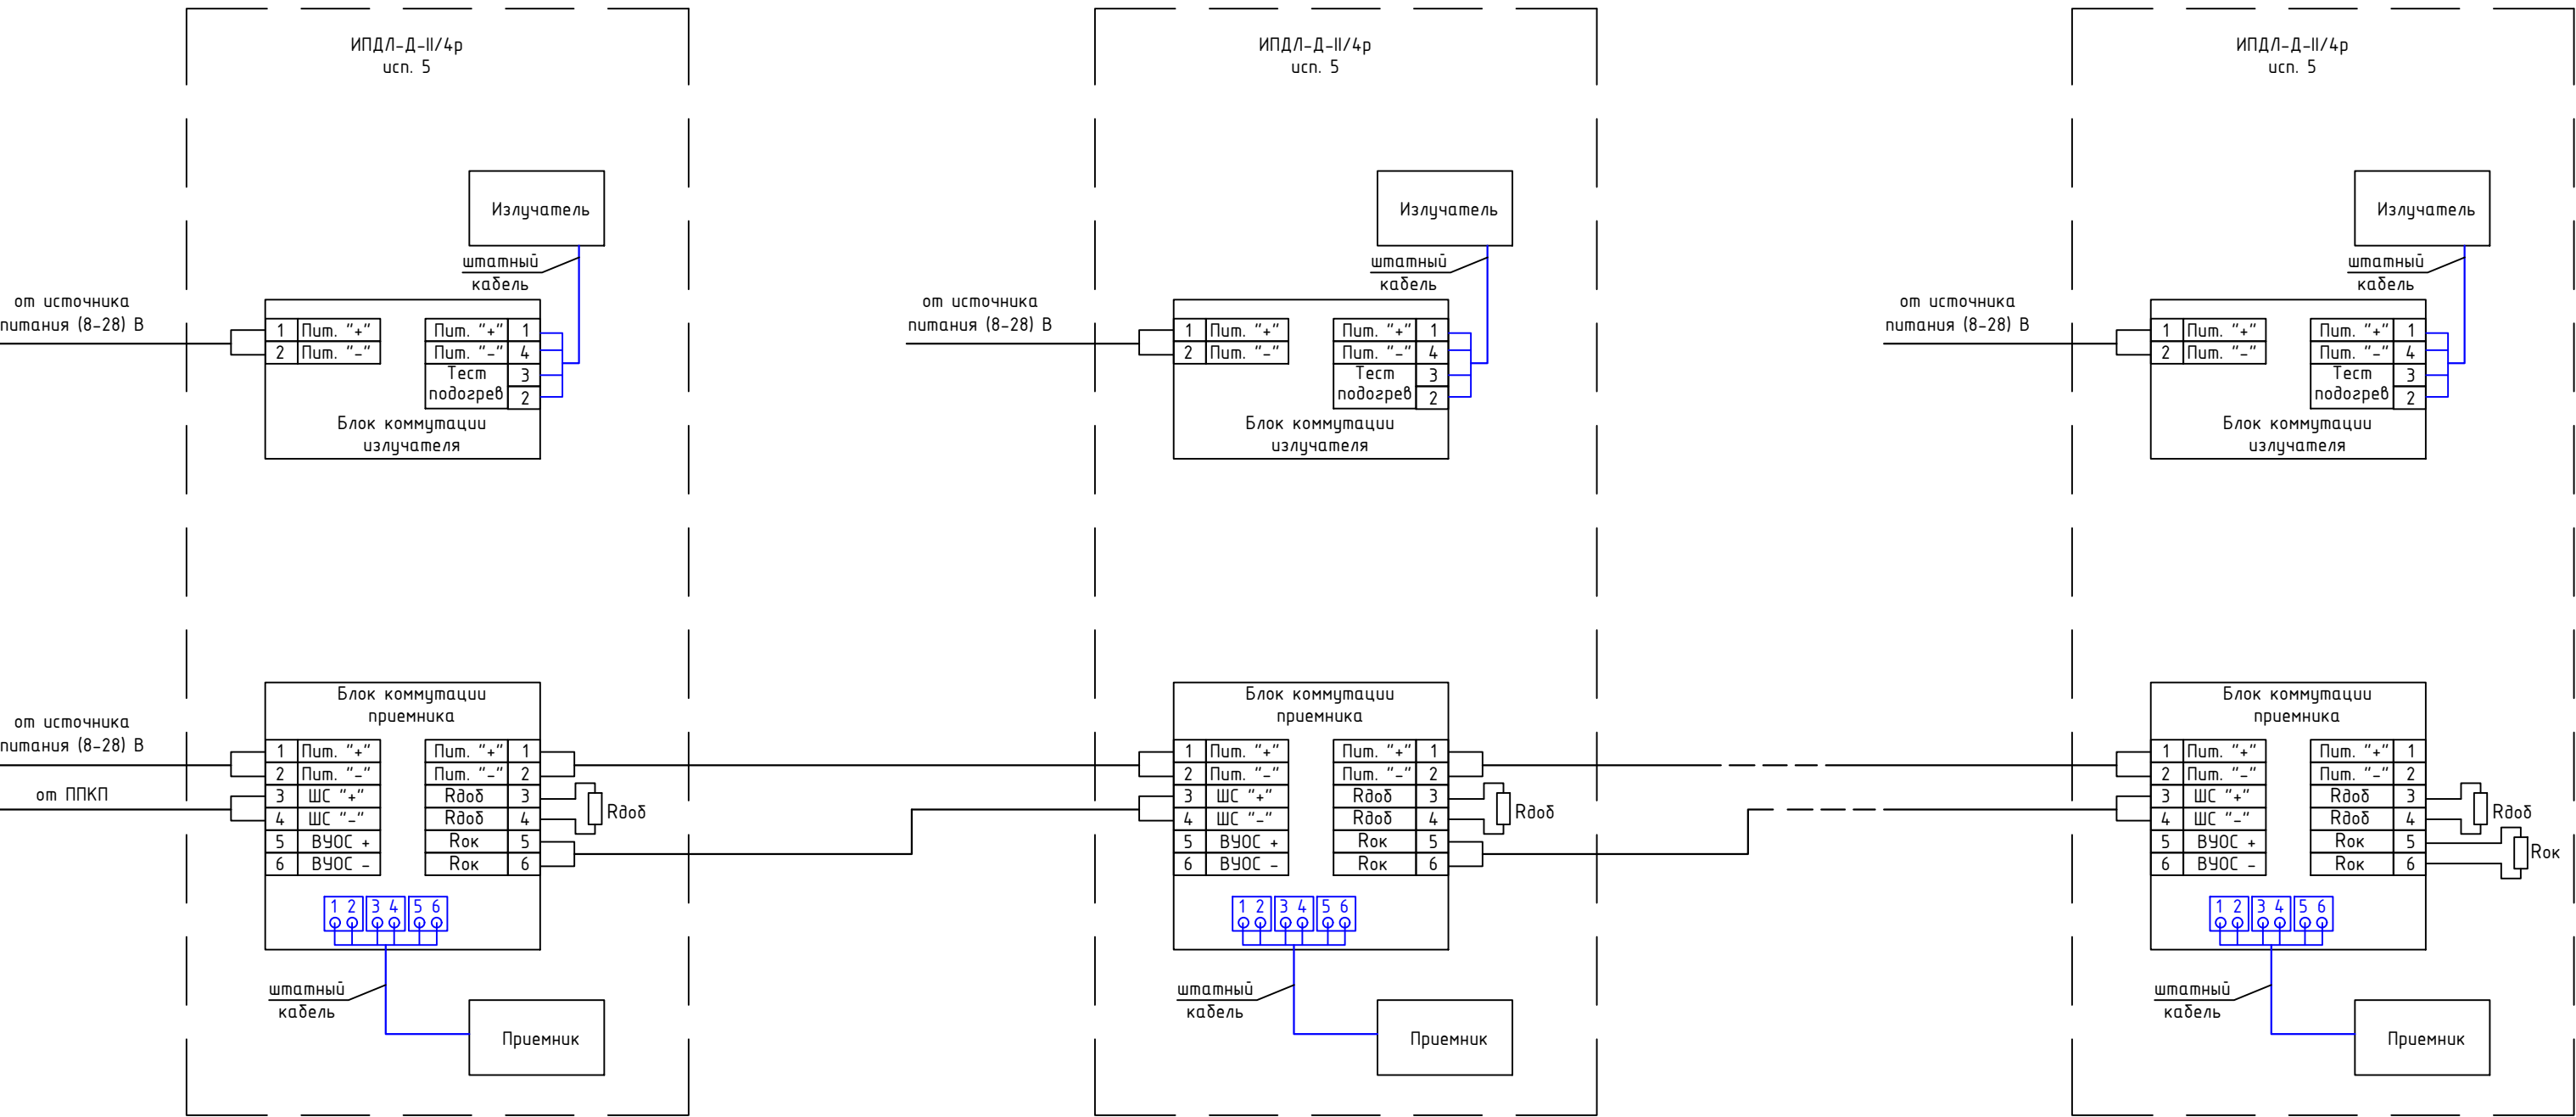

Примечание: номиналы окончного и добавочного резистора выбираются исходя из документации на ППКП