


ПОДКЛЮЧЕНИЕ ОДНОГО ИЗВЕЩАТЕЛЯ

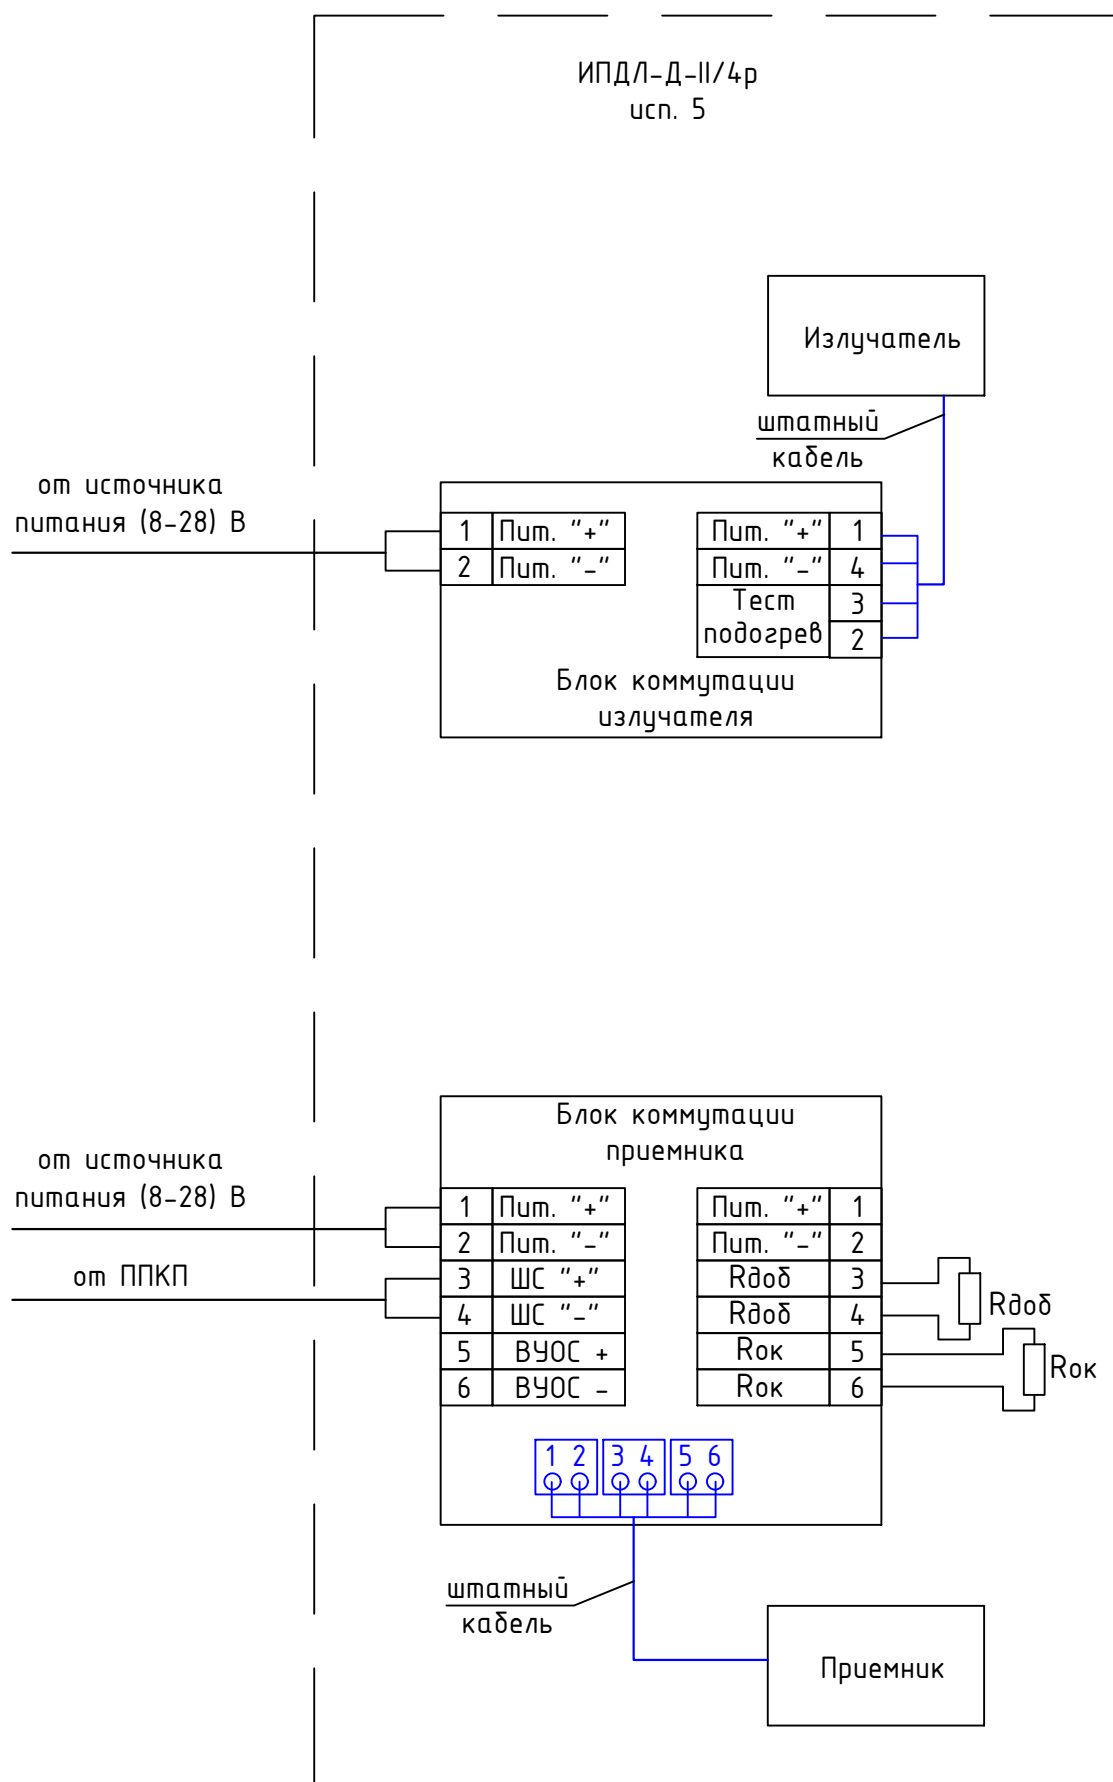

Примечание: номиналы оконечного и добавочного резистора выбираются исходя из документации на ППКП